



## HUERTAS

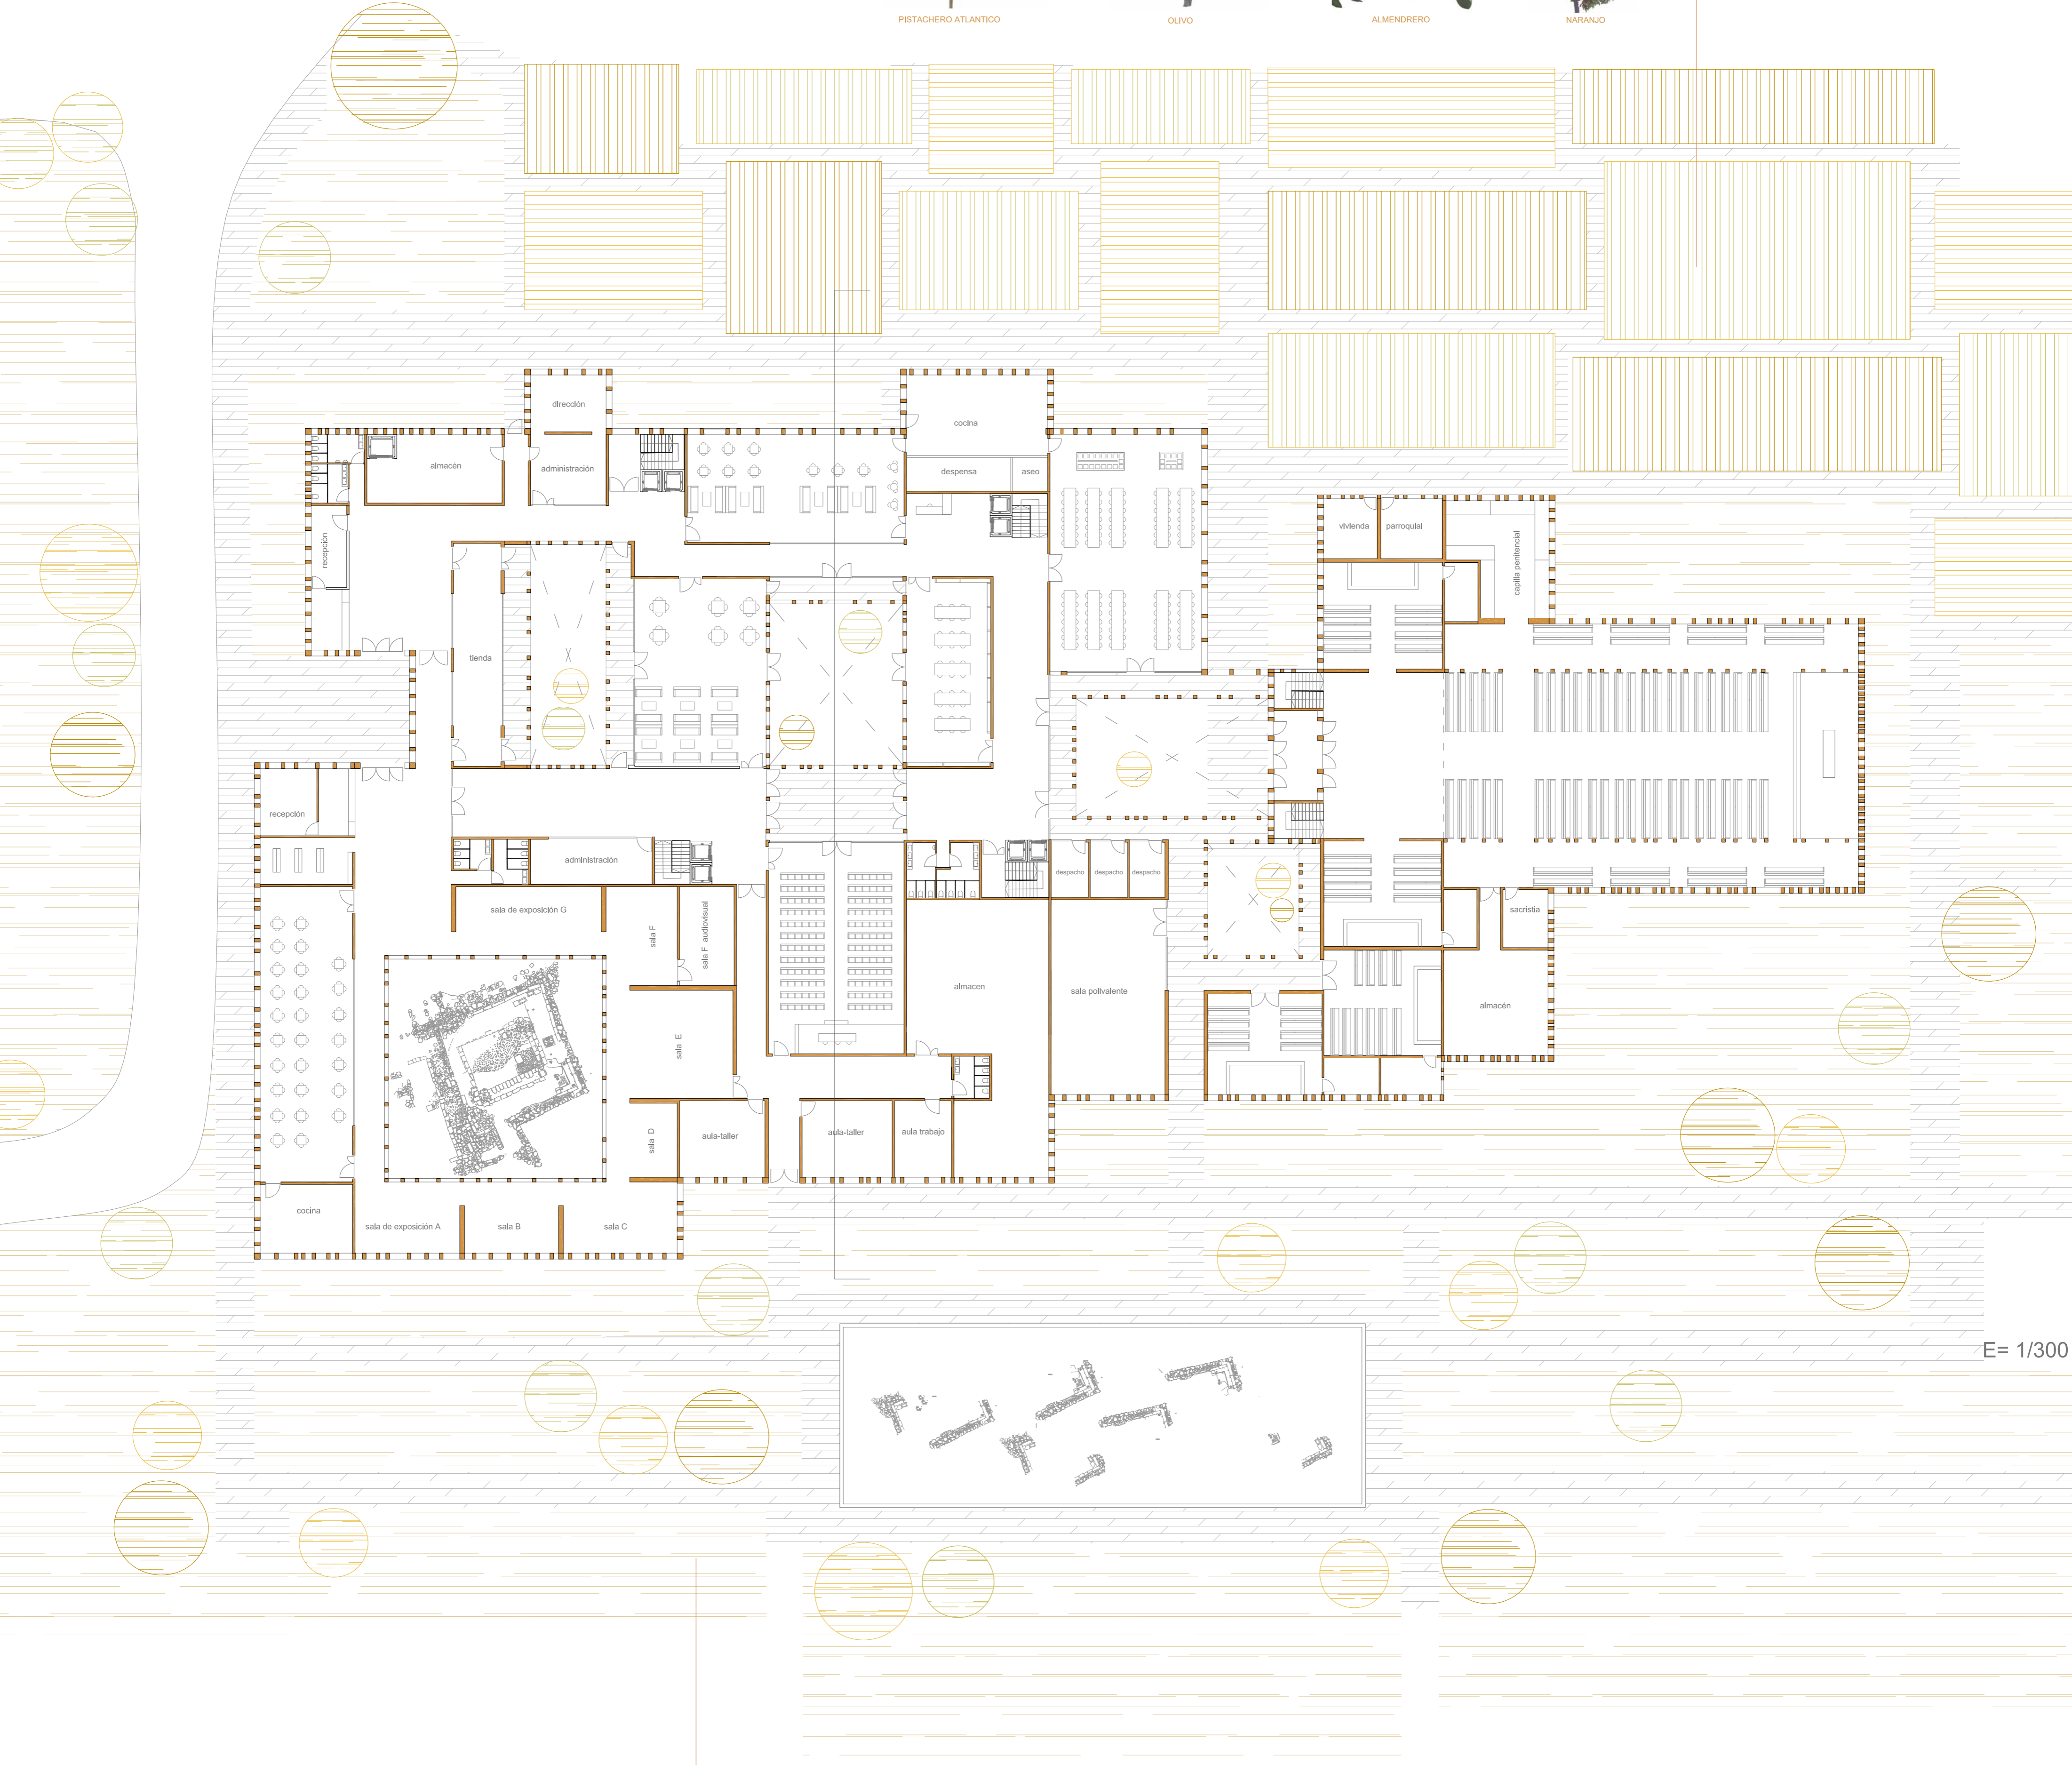

E= 1/300

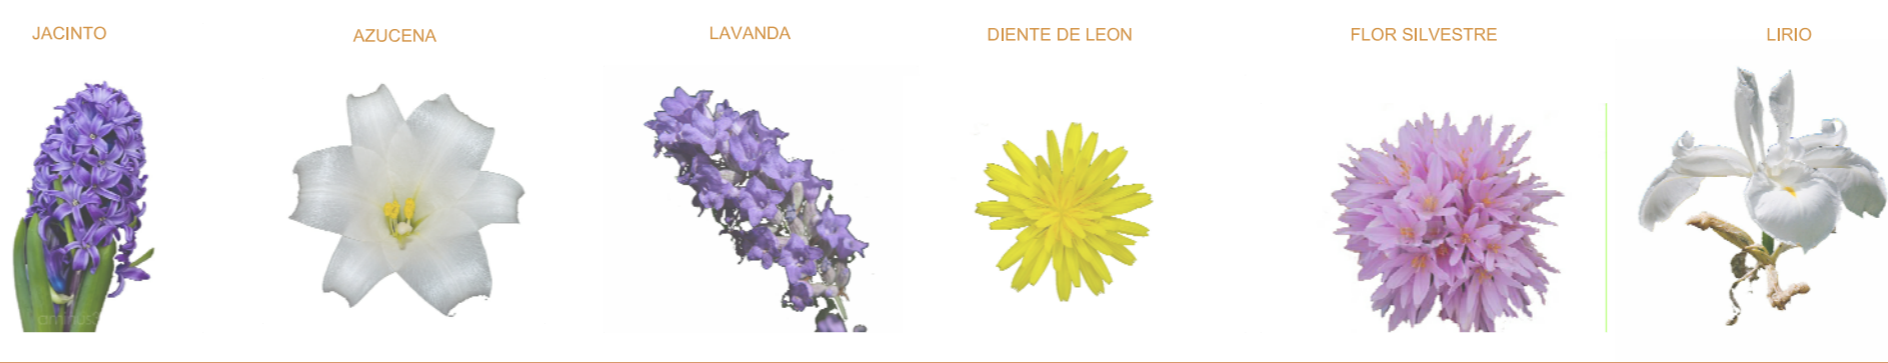

## JARDINES

### HUERTAS

La distribución de árboles de cultivo se distribuye a lo largo de la zona de huertas, de manera que los árboles de menor altura se encuentran más cercanos a la edificación para no bloquear la entrada luminosa, y para así permitir la visual de todas las plantaciones sin obstaculizarse unas a otras.

### JARDINES

La situación de estos jardines se debe a la presencia de ruinas de la antigua ciudad de Magdala. Compenetrándose perfectamente visualmente, perteneciendo así, que las ruinas sean parte de los jardines. Existe presencia de árboles autóctonos, siendo su función estética y generadora de espacios sombreados.

